



Haus 8 - WHG 54
Erdgeschoss
3 Zimmer

Wohnfläche gesamt 87,8 m²

Wohnen / Küche / Essen	31,5 m ²
Zimmer 1	11,1 m ²
Zimmer 2	13,5 m ²
Bad	7,1 m ²
Diele	5,0 m ²
Flur	7,6 m ²
HWR	1,9 m ²
Terrasse (20,3 m ²)	10,1 m ²
Privatgarten	65,1 m ²

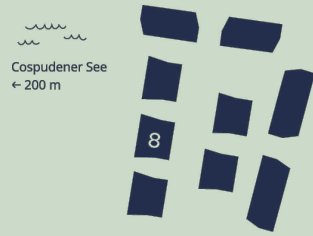

Haus 8 - WHG 54
Erdgeschoss
3 Zimmer

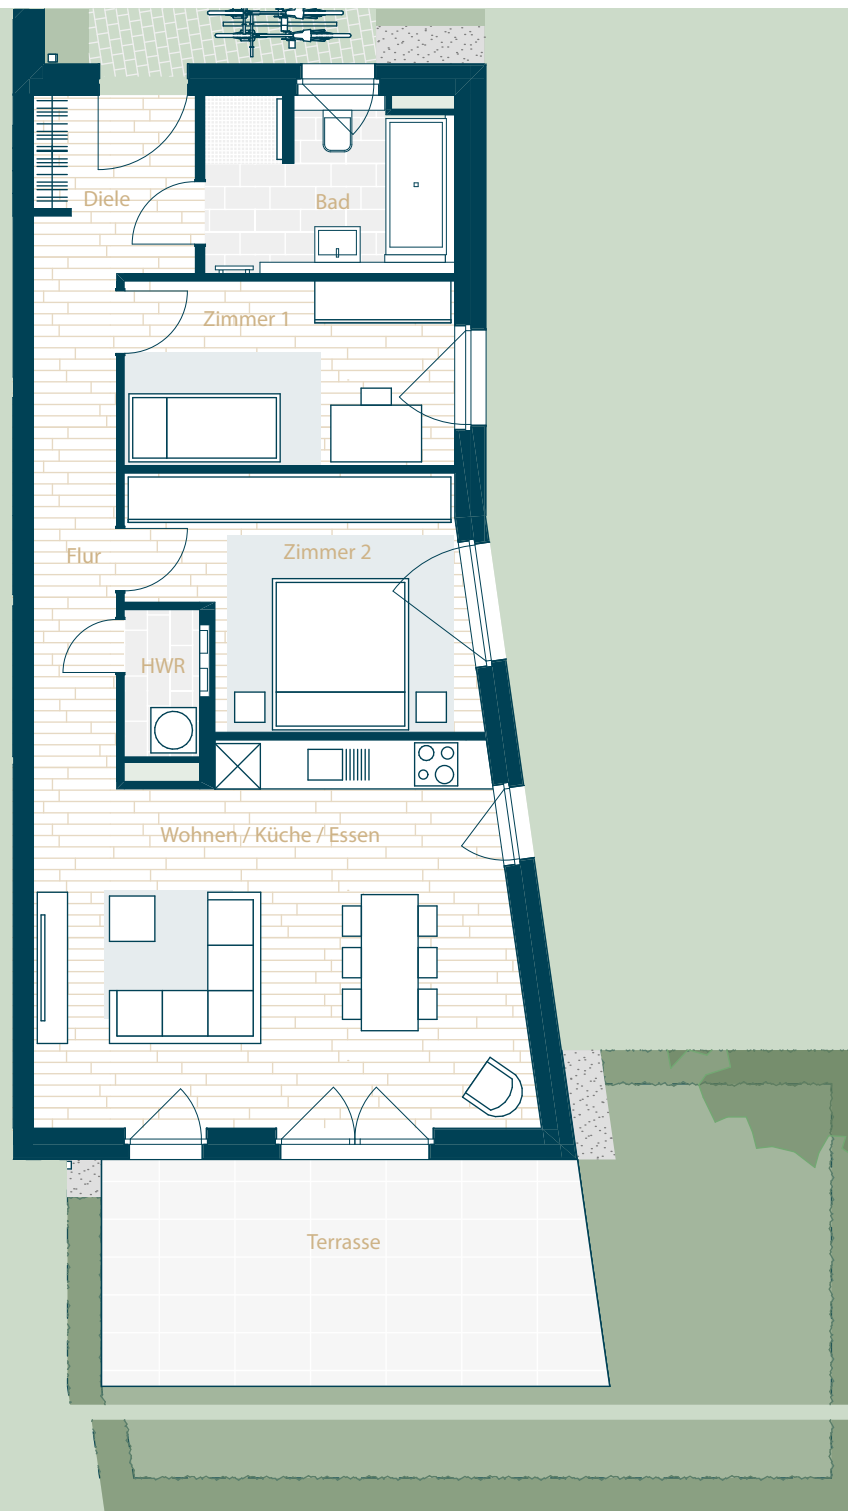

*Die Netto-Flächen der Terrassen und Balkone zählen bis 20qm zu 50%, der darüber hinaus gehende Teil zu 25% als Wohnfläche.